RZUT PARTERU
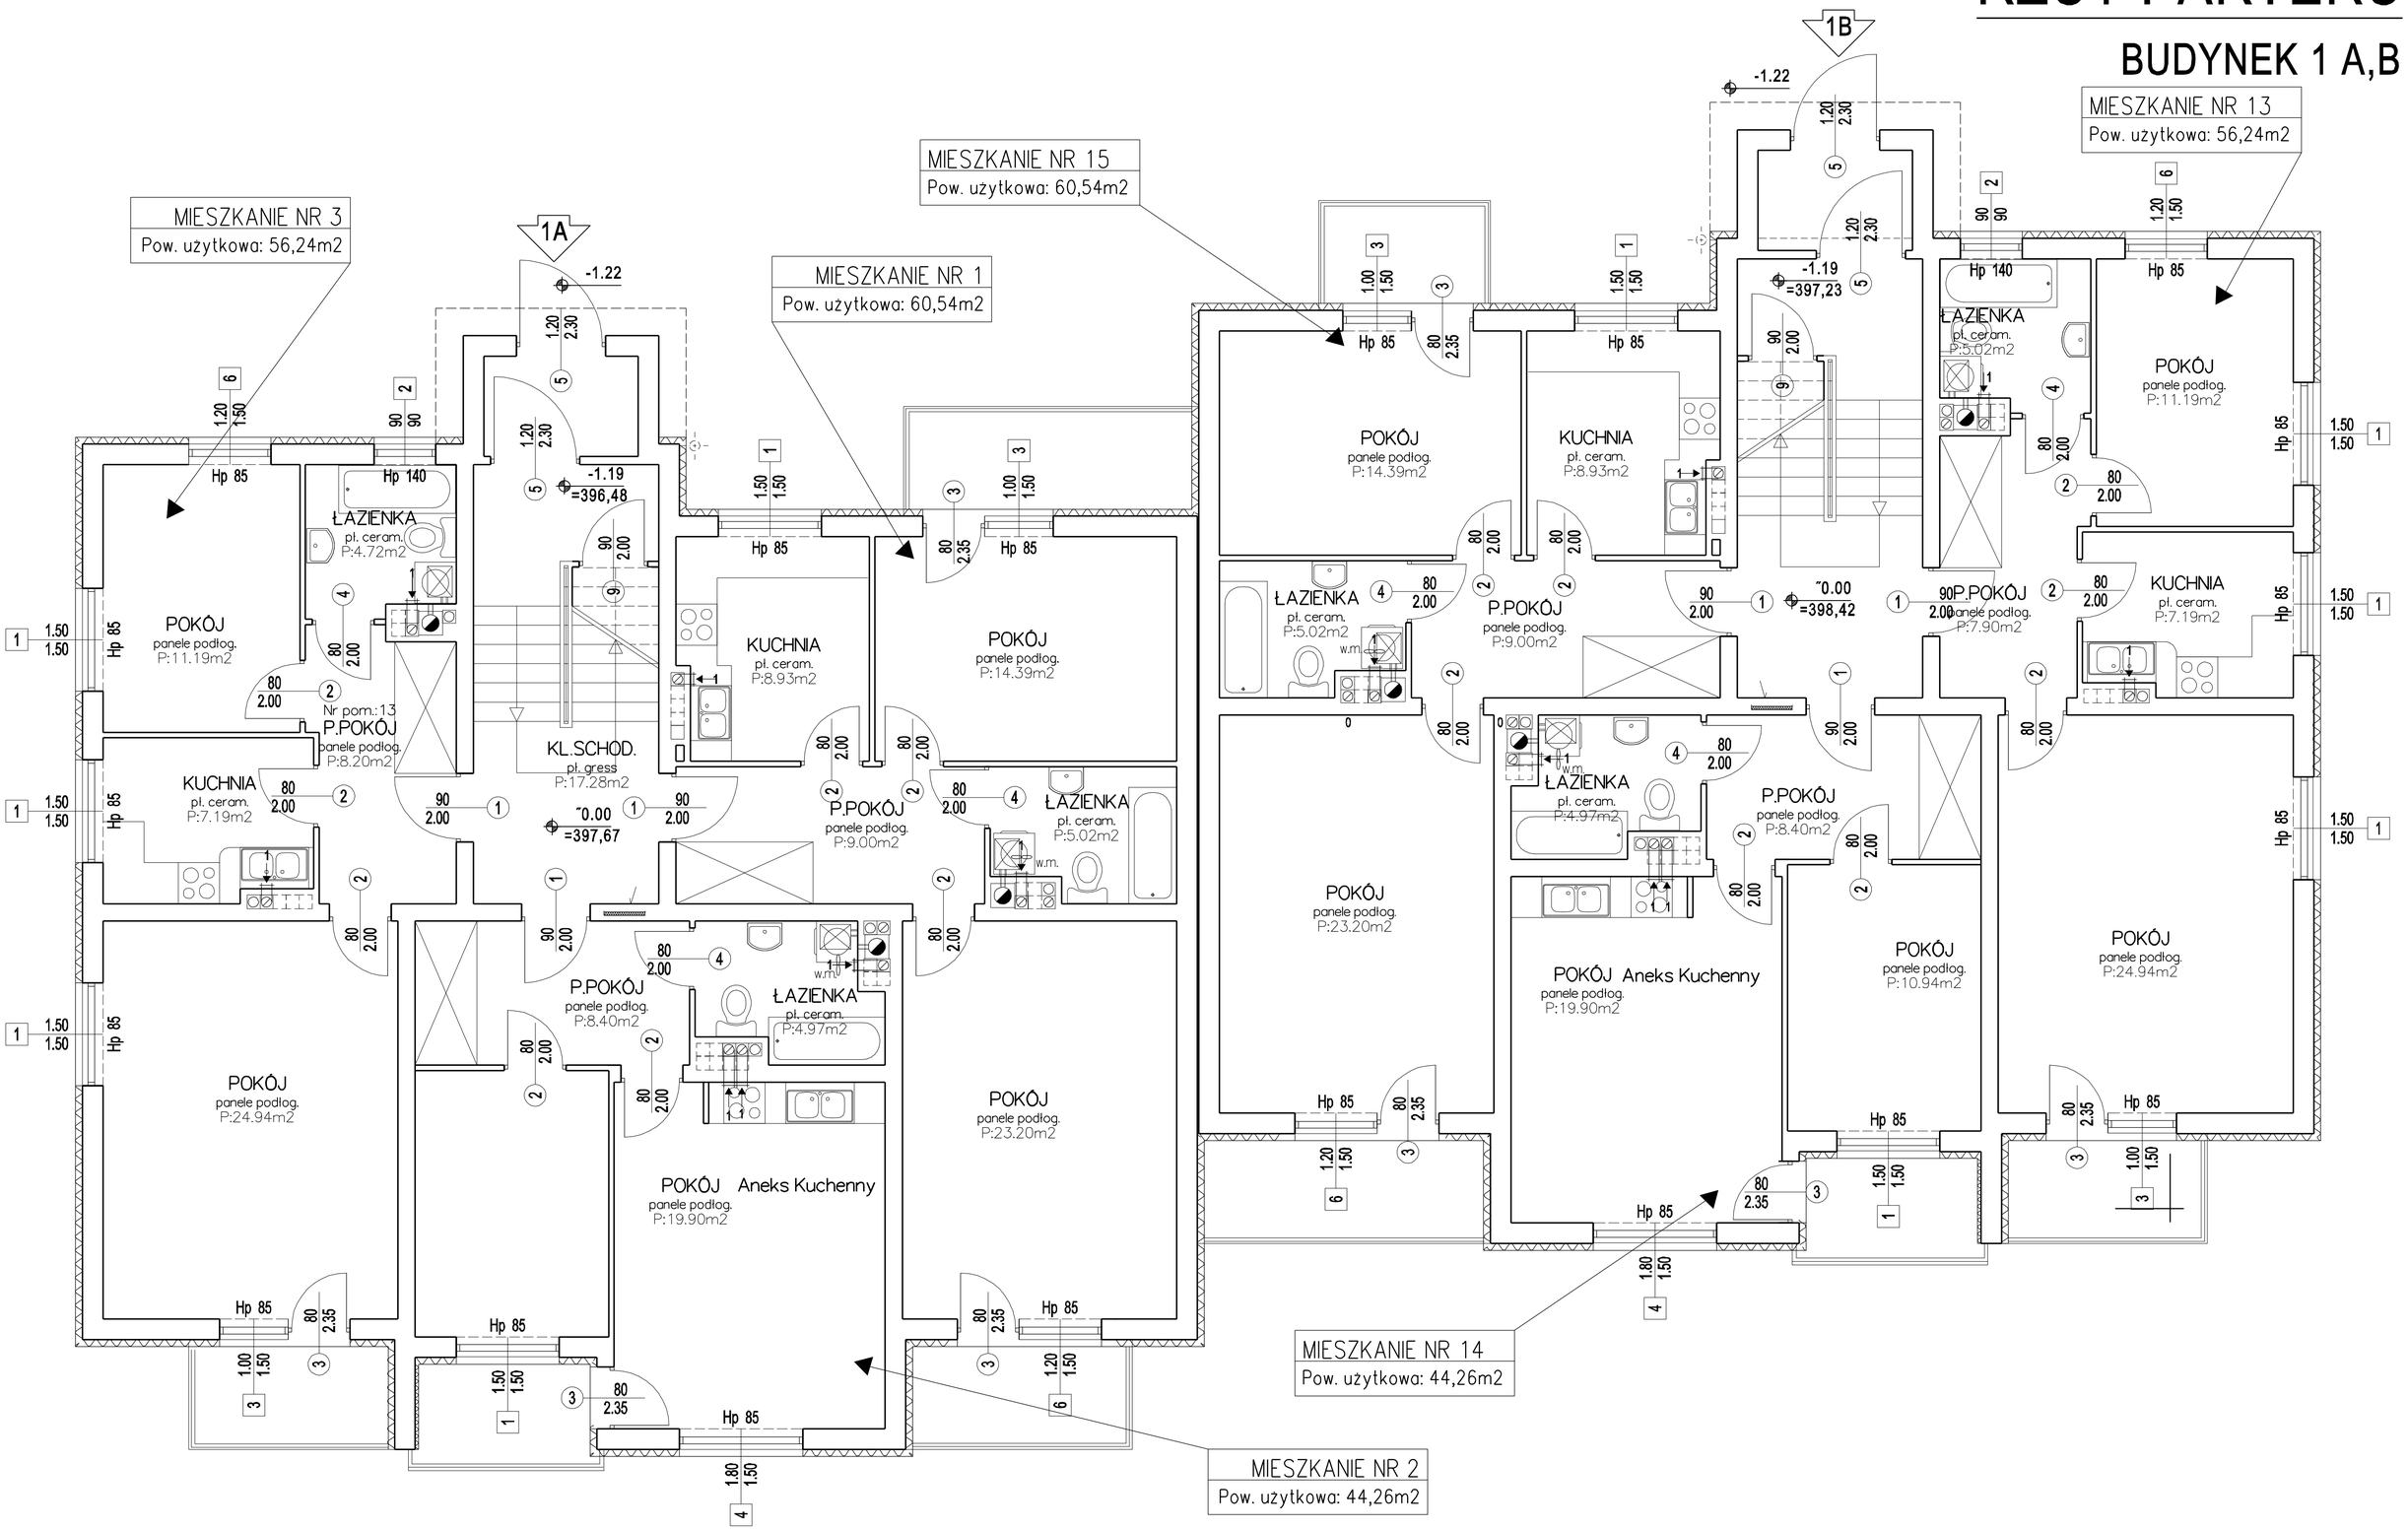
BUDYNEK 1 A,B