


MIESZKANIE NR 7
Pow. użytkowa: 53,41m²

MIESZKANIE NR 17
Pow. użytkowa: 65,32m²

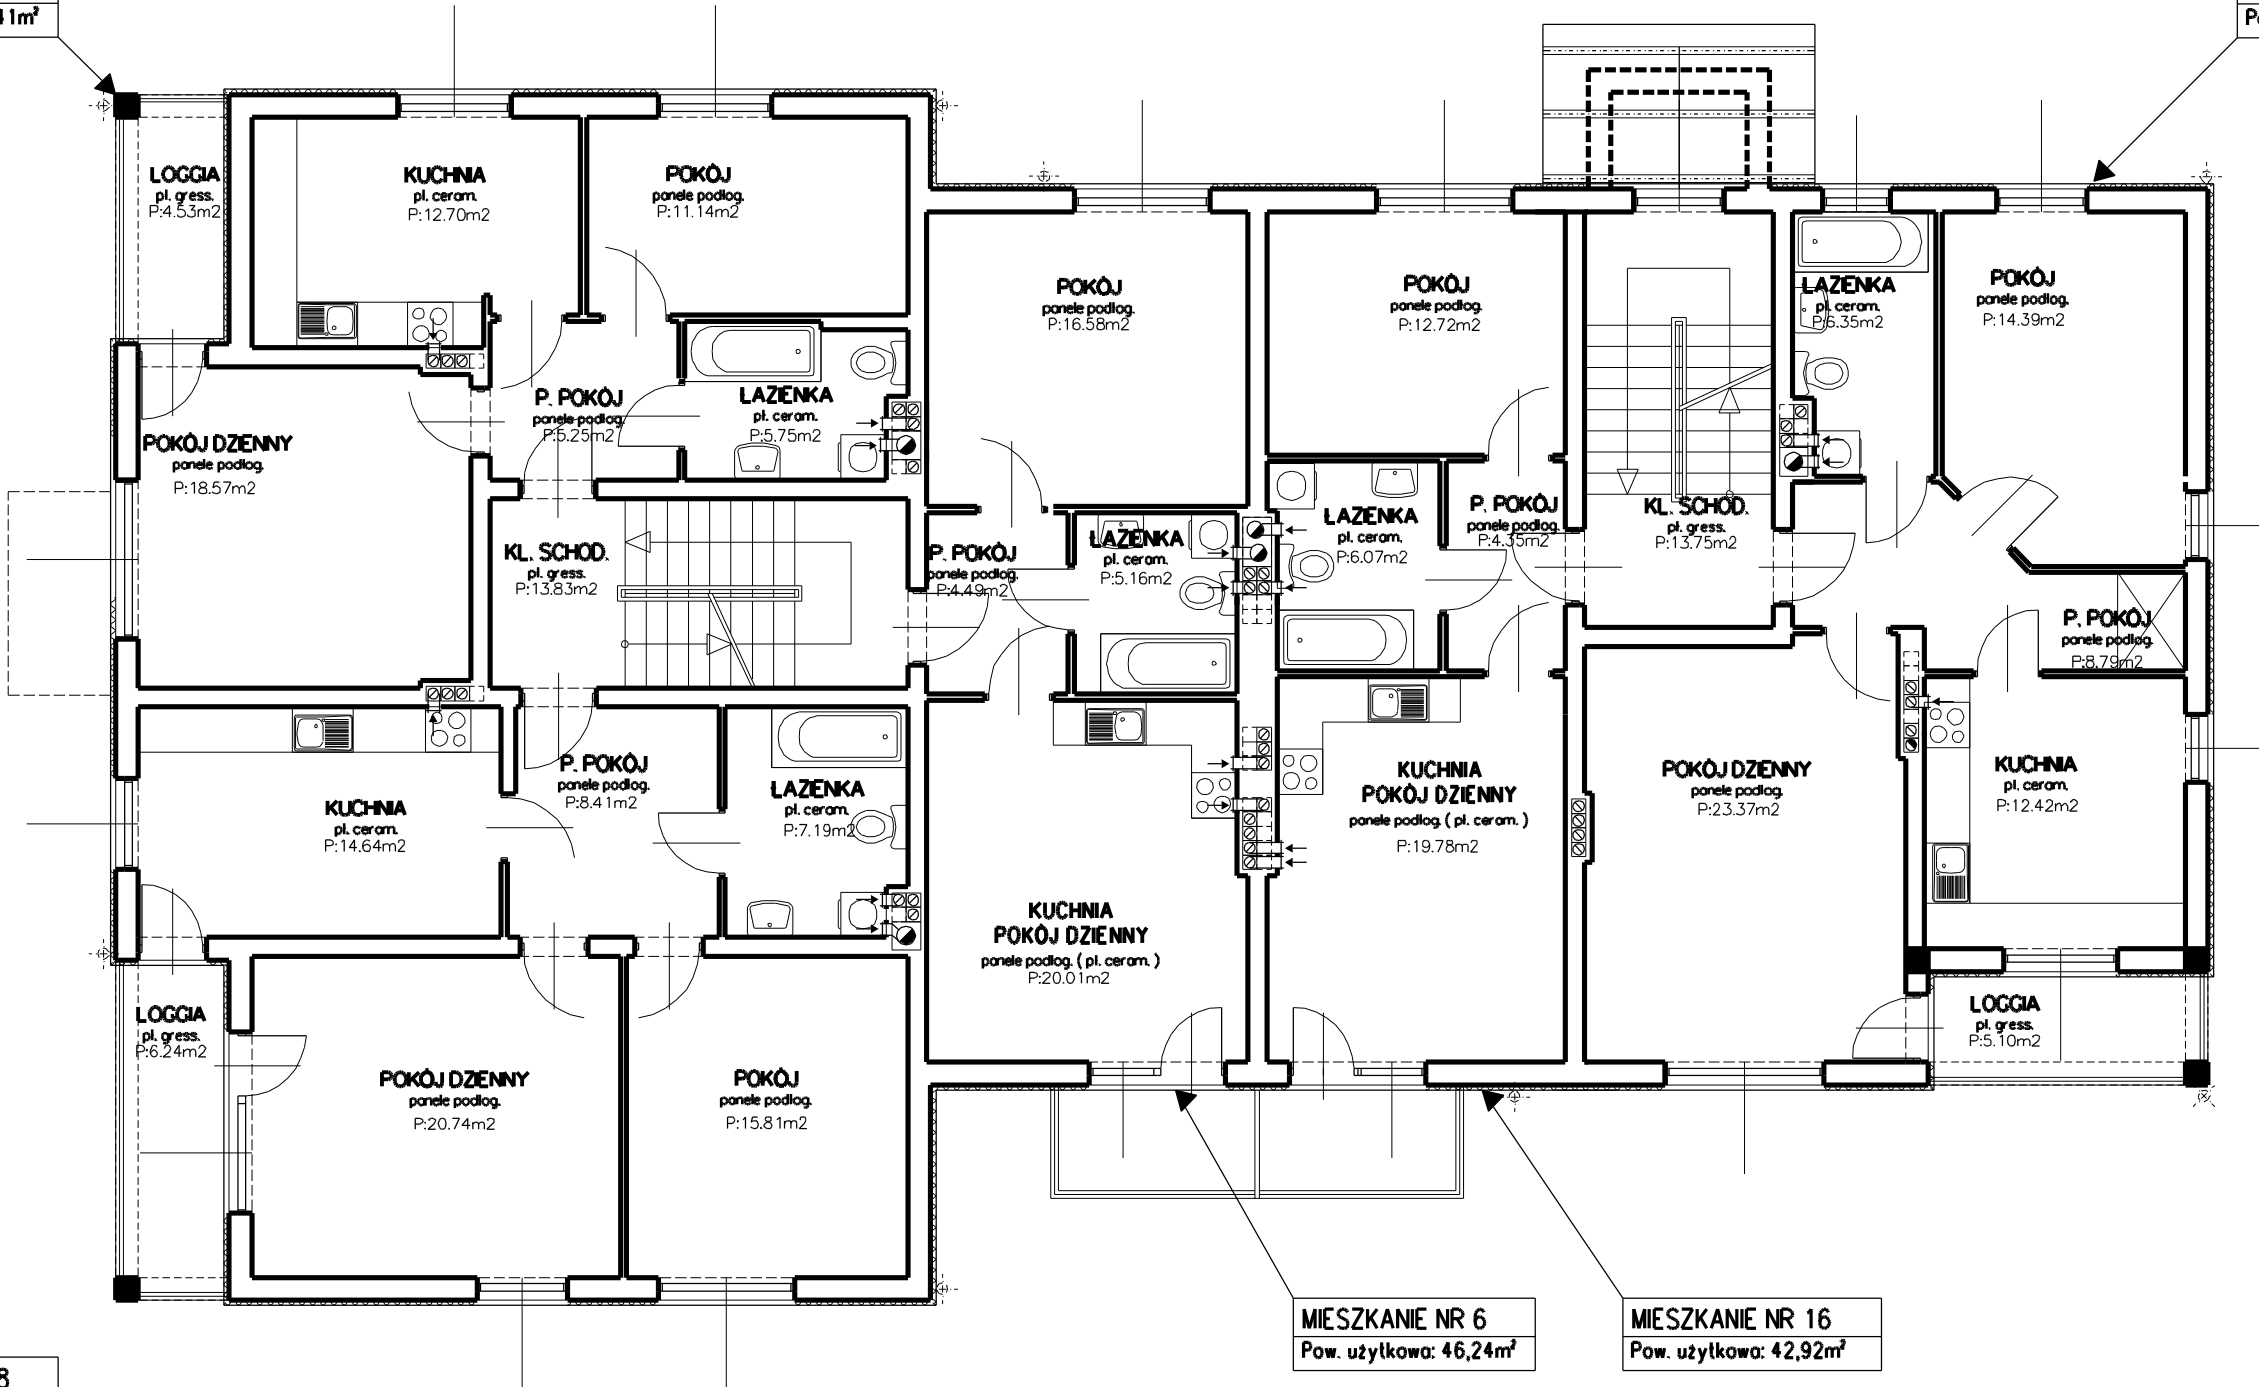

MIESZKANIE NR 8
Pow. użytkowa: 66,79m²

MIESZKANIE NR 6
Pow. użytkowa: 46,24m²

MIESZKANIE NR 16
Pow. użytkowa: 42,92m²