


MIESZKANIE NR 4
Pow. użytkowa: 53,41m²

MIESZKANIE NR 15
Pow. użytkowa: 65,32m²

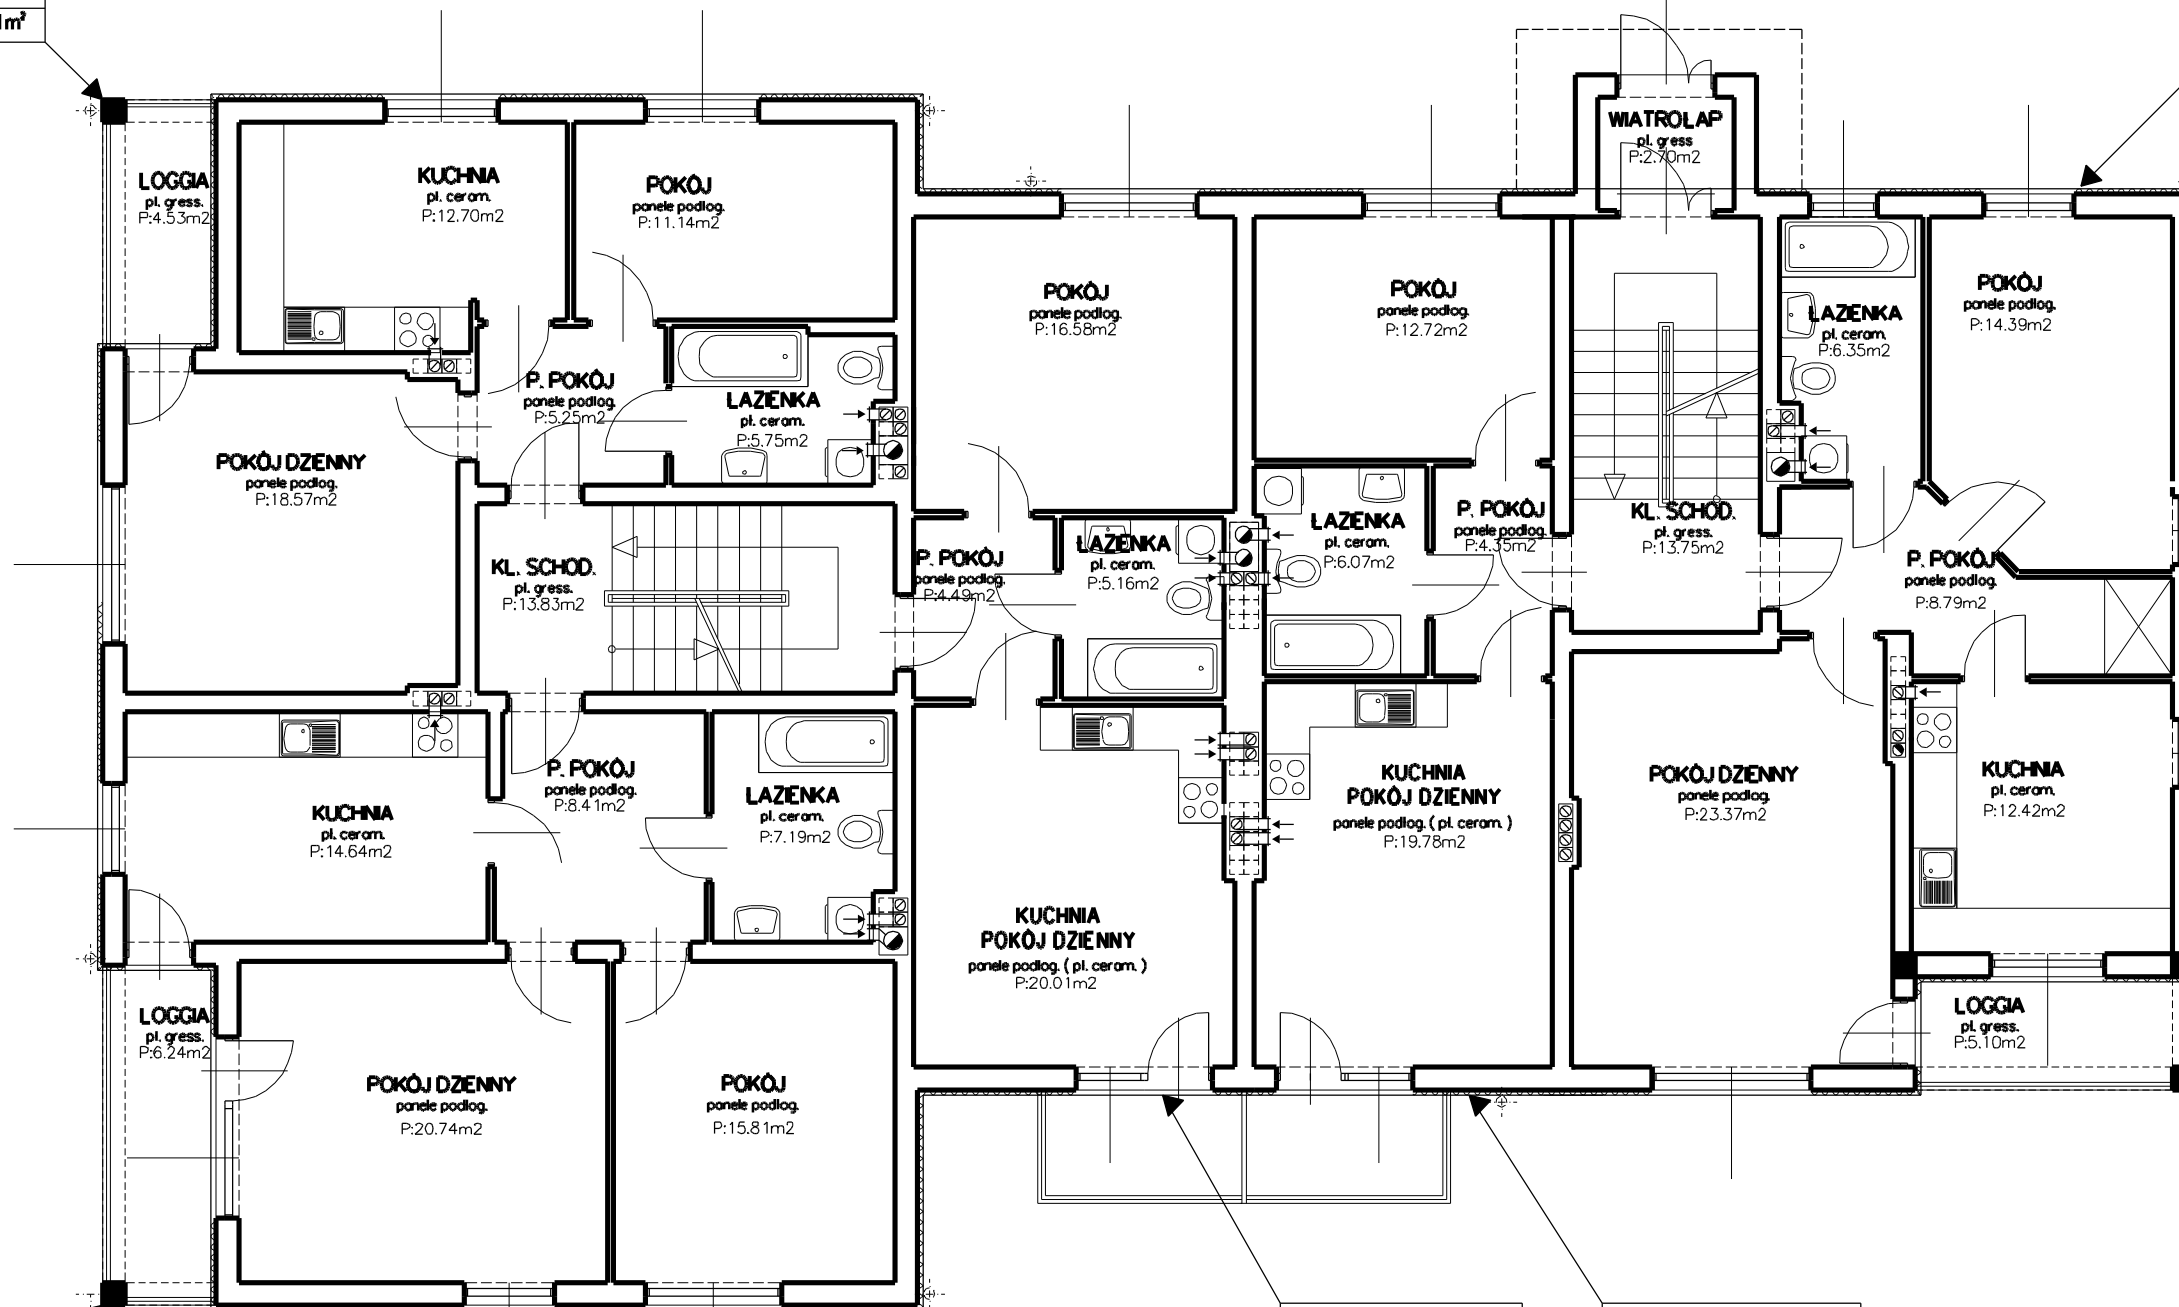

MIESZKANIE NR 5
Pow. użytkowa: 66,79m²

MIESZKANIE NR 3
Pow. użytkowa: 46,24m²

MIESZKANIE NR 14
Pow. użytkowa: 42,92m²