


RZUT 2 PIĘTRA
+ PODDASZE CZ. NIŻSZEJ

BUDYNEK NR II

MIESZKANIE NR 10
Pow. użytkowa: 56,79m²

MIESZKANIE NR 19
Pow. użytkowa: 65,47m²

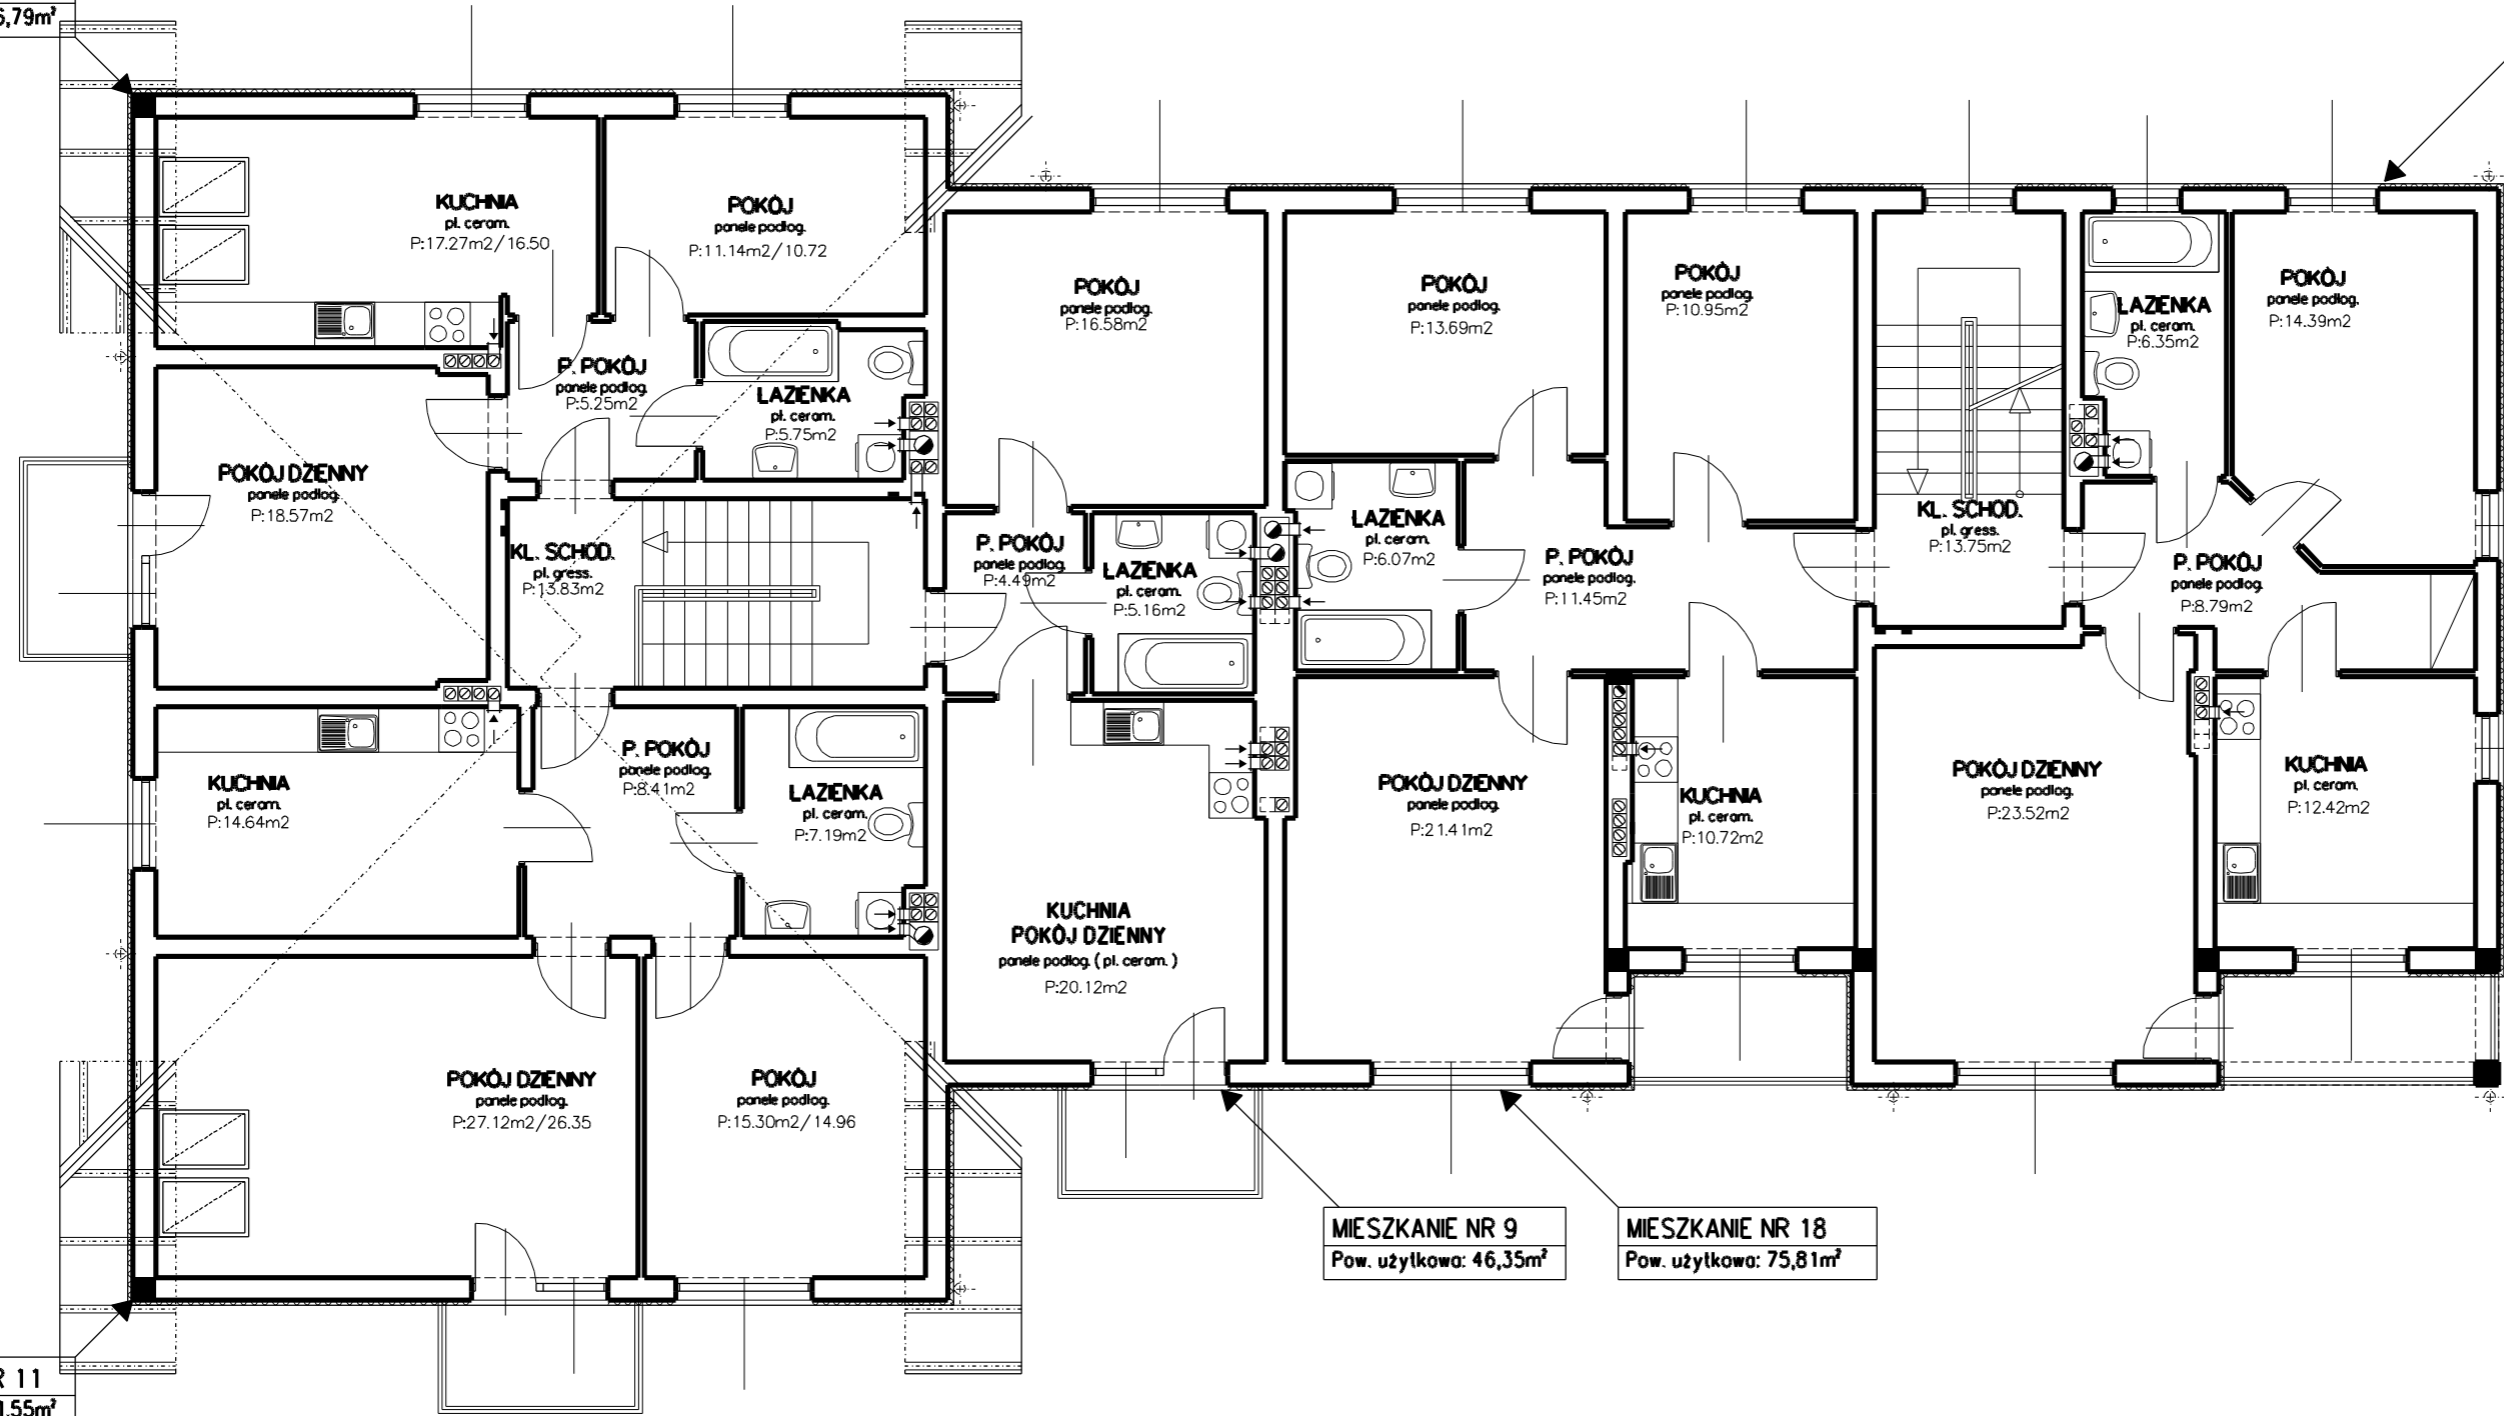

MIESZKANIE NR 9
Pow. użytkowa: 46,35m²

MIESZKANIE NR 18
Pow. użytkowa: 75,81m²

MIESZKANIE NR 11
Pow. użytkowa: 71,55m²