


# RZUT PIĘTRA 1,2

## BUDYNEK 1 A,B

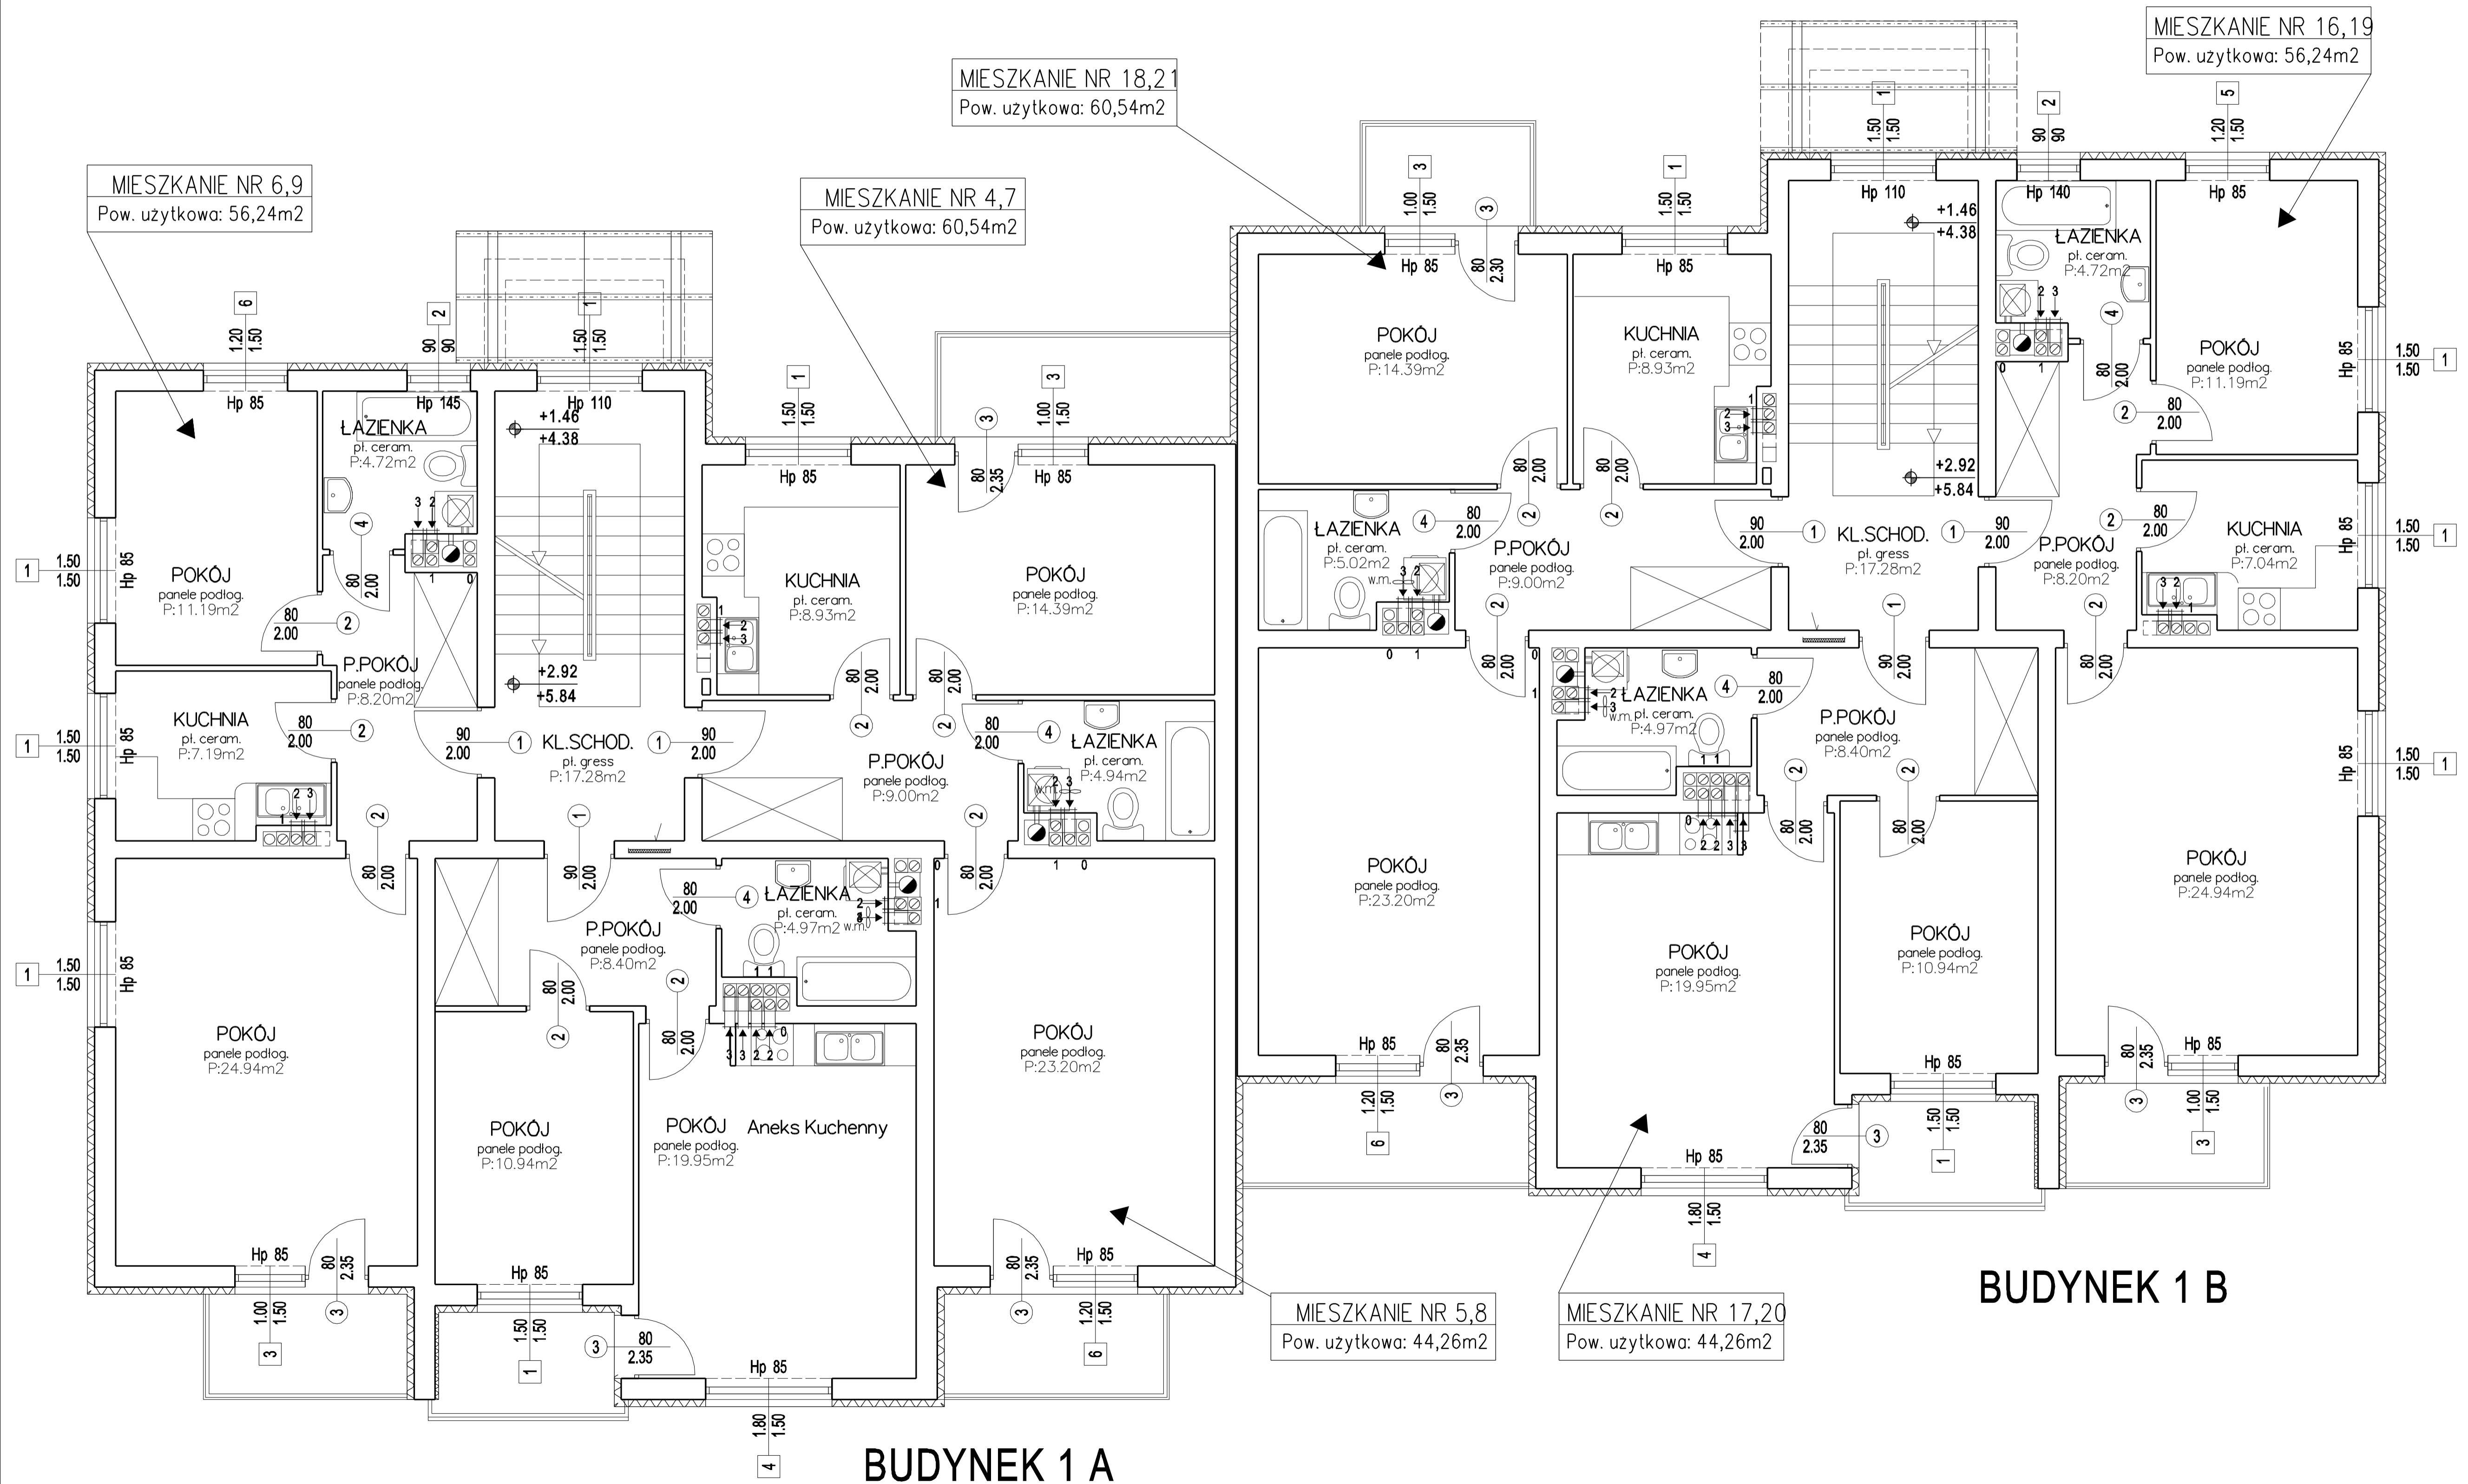

MIESZKANIE NR 6,9  
Pow. użytkowa: 56,24m<sup>2</sup>

MIESZKANIE NR 18,21  
Pow. użytkowa: 60,54m<sup>2</sup>

MIESZKANIE NR 4,7  
Pow. użytkowa: 60,54m<sup>2</sup>

MIESZKANIE NR 16,19  
Pow. użytkowa: 56,24m<sup>2</sup>

MIESZKANIE NR 5,8  
Pow. użytkowa: 44,26m<sup>2</sup>

MIESZKANIE NR 17,20  
Pow. użytkowa: 44,26m<sup>2</sup>

BUDYNEK 1 A

BUDYNEK 1 B