

RZUT PODDASZA

BUDYNEK 1 A,B

MIESZKANIE NR 22
Pow. użytkowa: 47,89/56,24m²


MIESZKANIE NR 24
Pow. użytkowa: 53,11/60,54m²

MIESZKANIE NR 12
Pow. użytkowa: 47,89/56,24m²

MIESZKANIE NR 10
Pow. użytkowa: 53,11/60,54m²

MIESZKANIE NR 23
Pow. użytkowa: 44,26m²

MIESZKANIE NR 11
Pow. użytkowa: 44,26m²

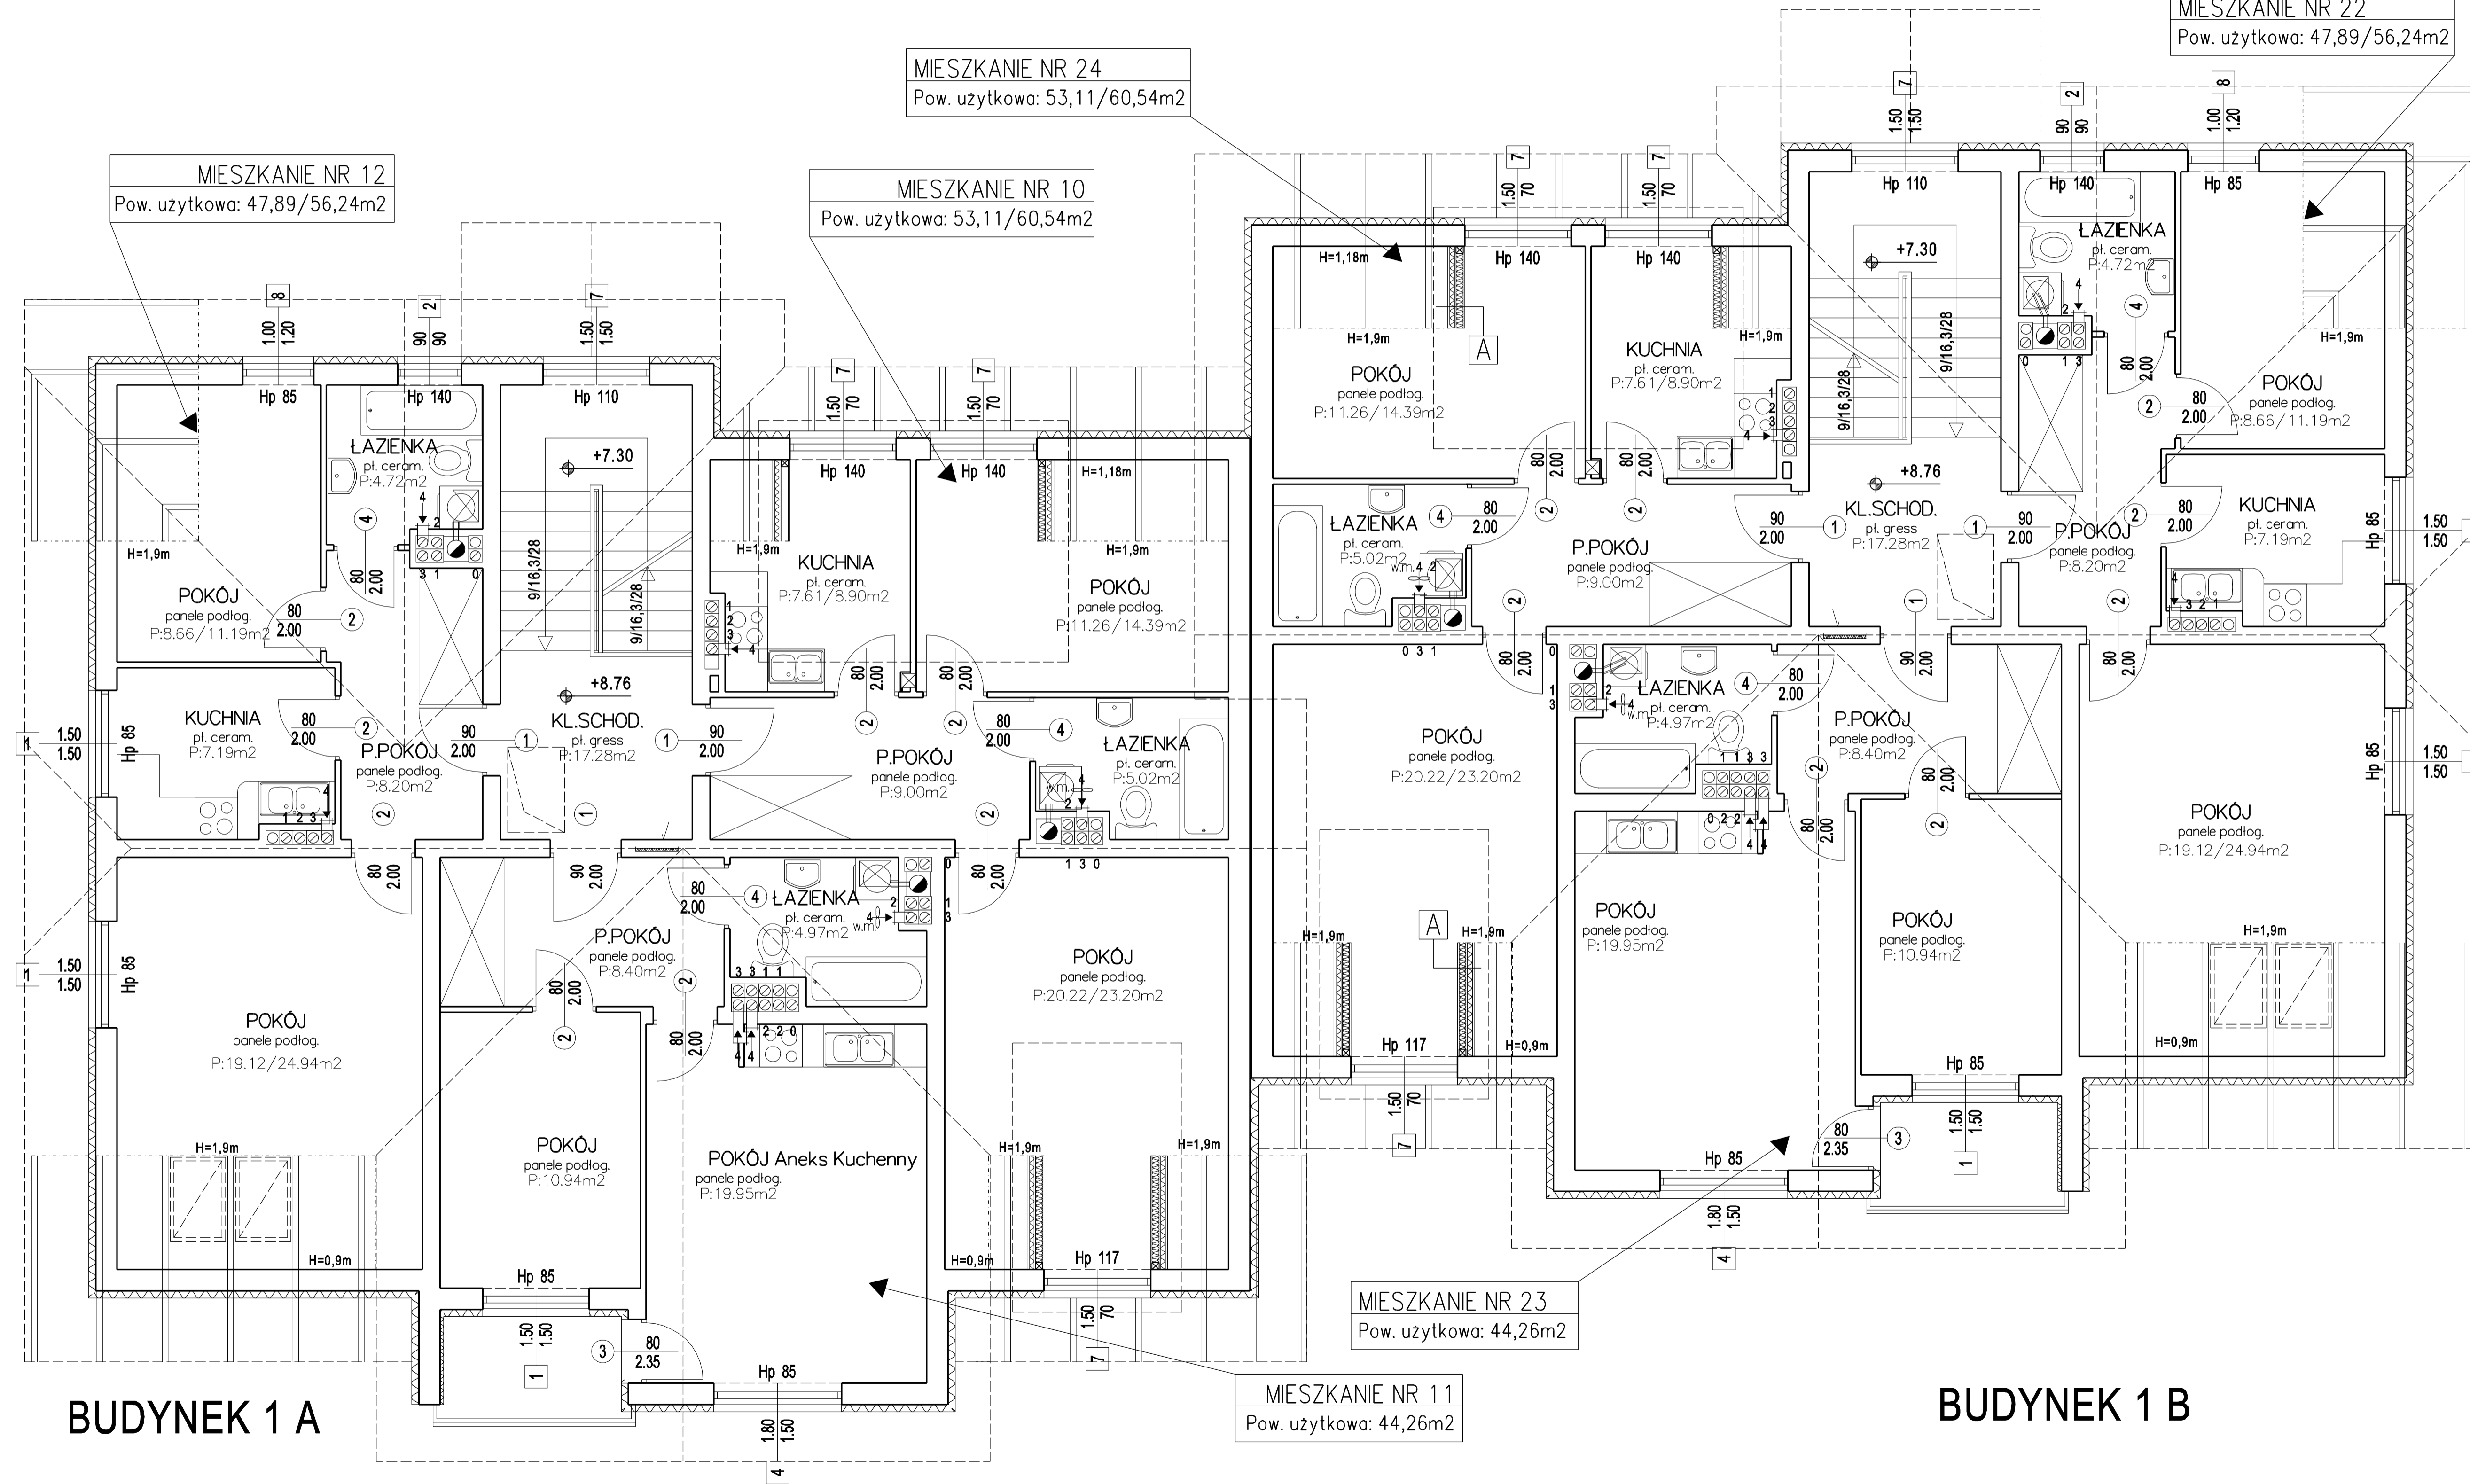

BUDYNEK 1 A

BUDYNEK 1 B