


RZUT PARTERU

BUDYNEK 2 A,B

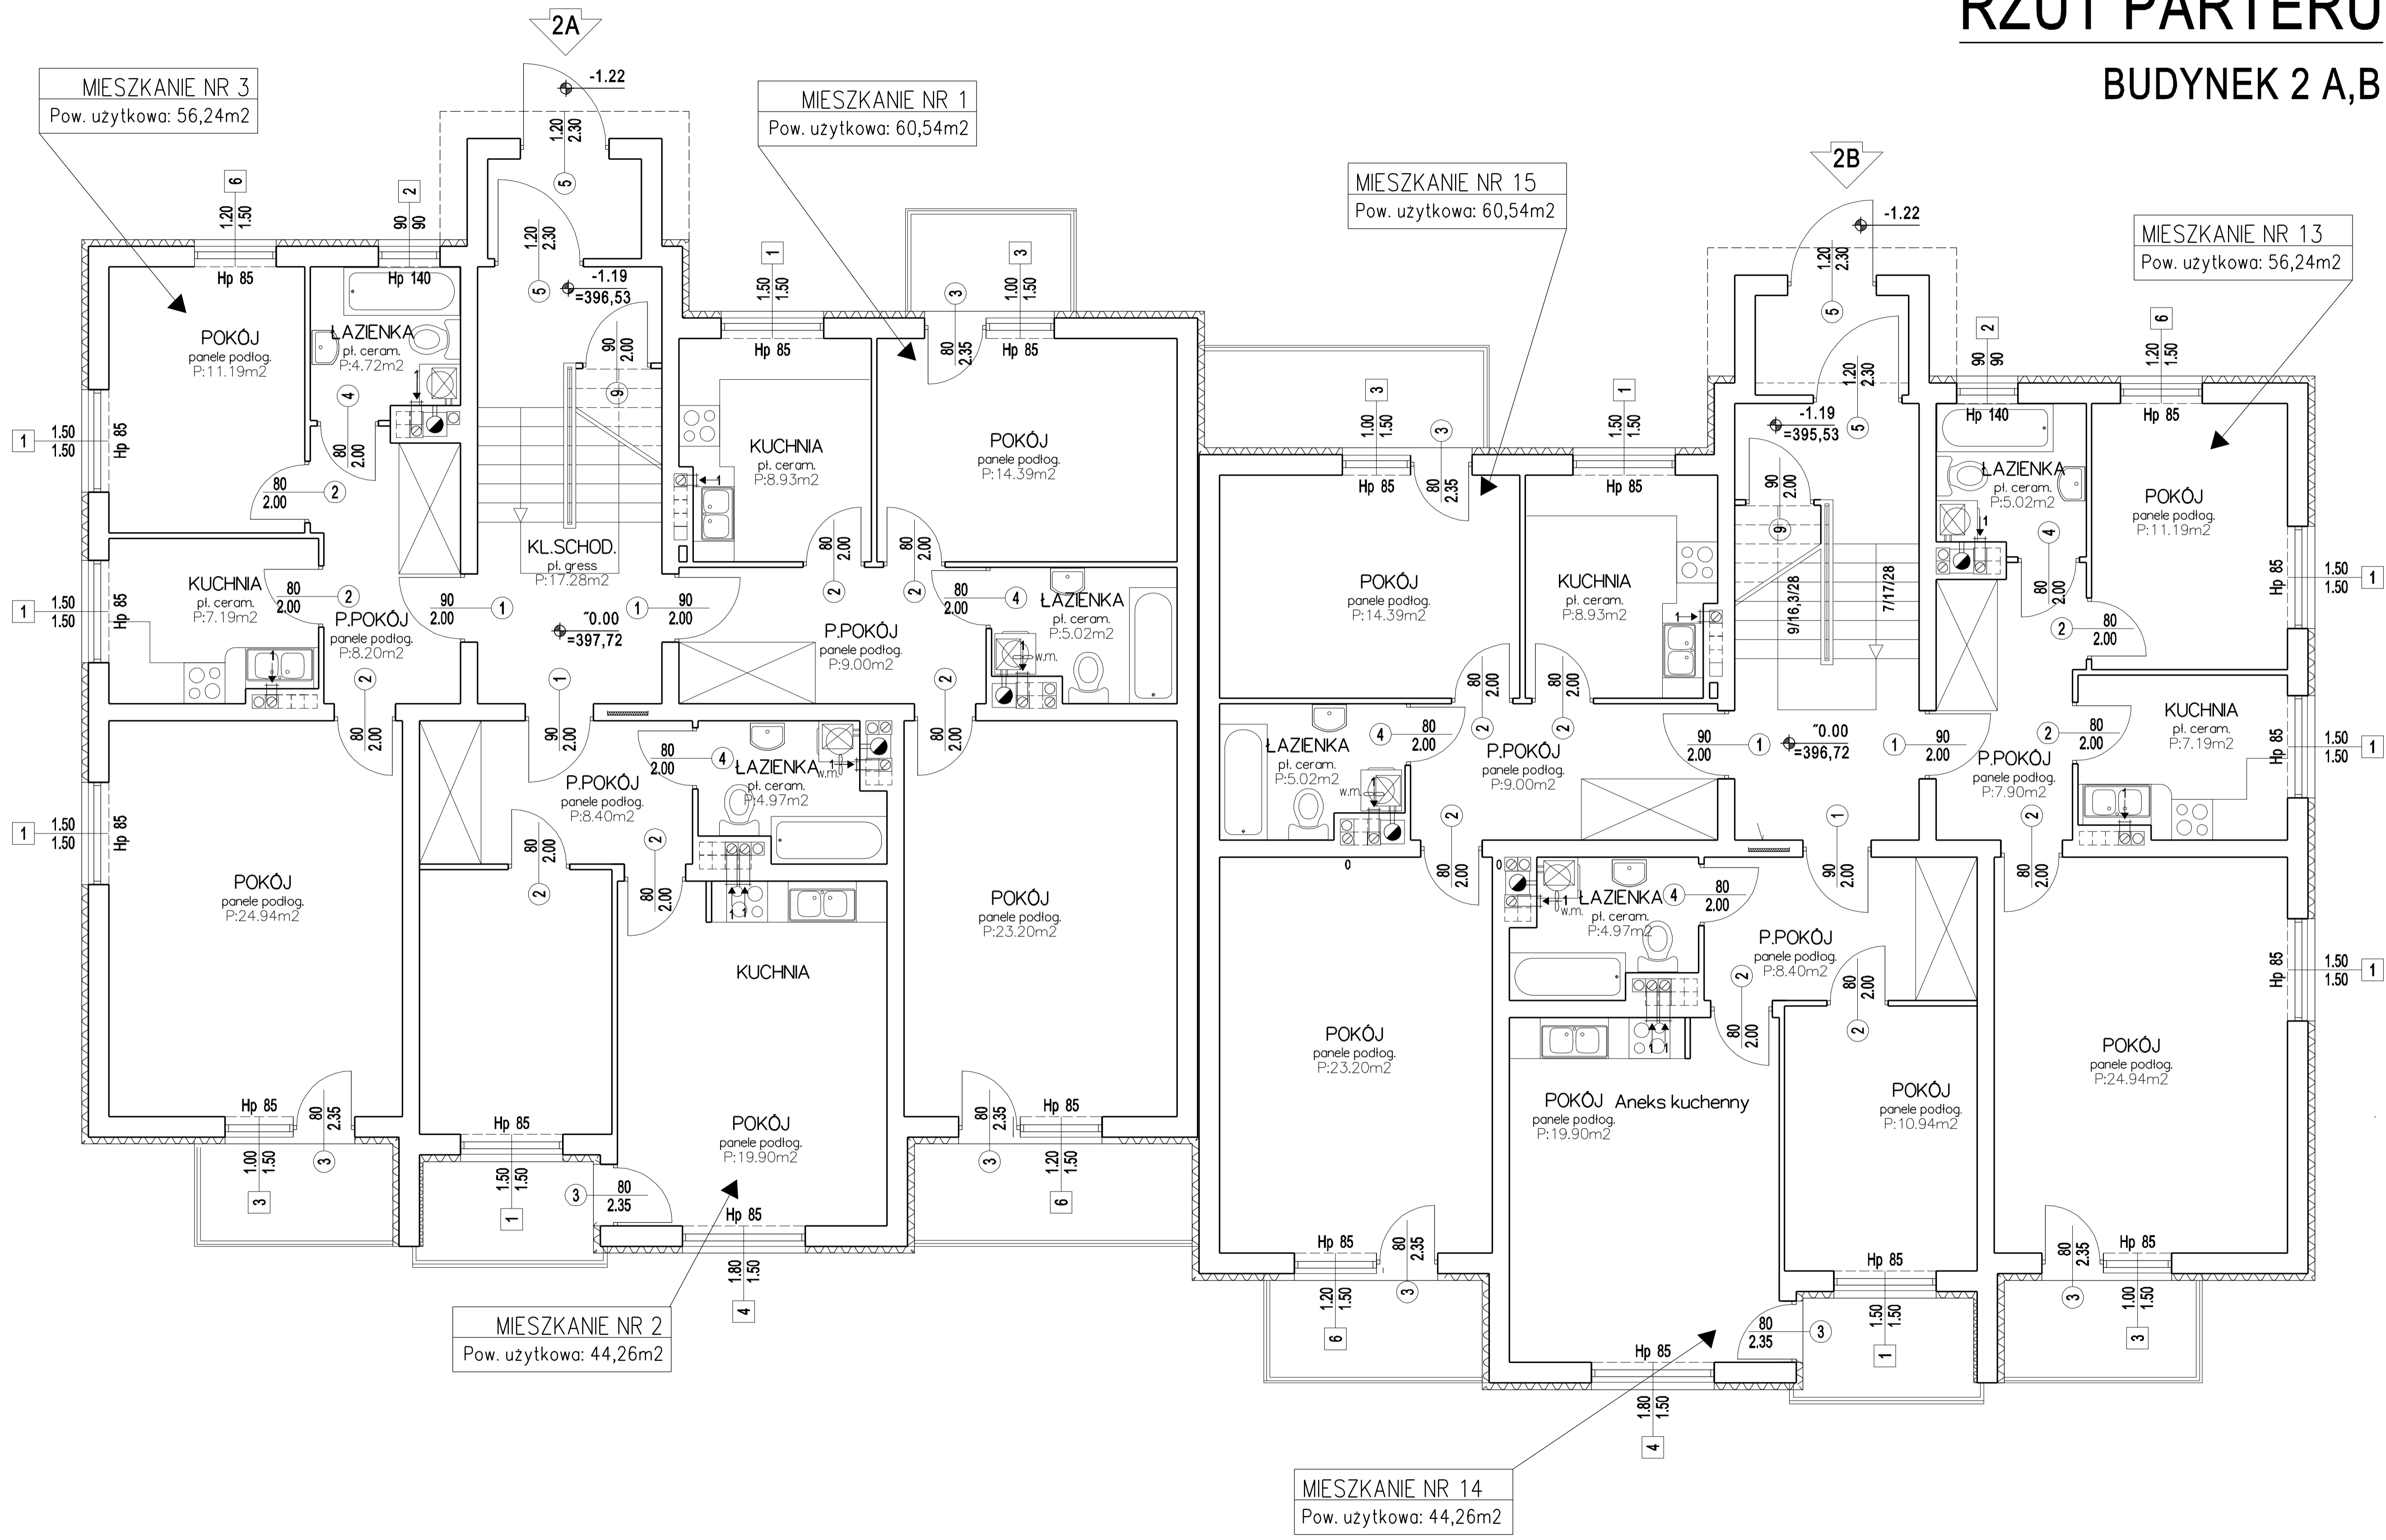

MIESZKANIE NR 3
Pow. użytkowa: 56,24m²

MIESZKANIE NR 1
Pow. użytkowa: 60,54m²

MIESZKANIE NR 15
Pow. użytkowa: 60,54m²

MIESZKANIE NR 13
Pow. użytkowa: 56,24m²

MIESZKANIE NR 2
Pow. użytkowa: 44,26m²

MIESZKANIE NR 14
Pow. użytkowa: 44,26m²

POKÓJ
panele podłog.
P:11,19m²

ŁAZIENKA
pt. ceram.
P:4,72m²

KUCHNIA
pt. ceram.
P:8,93m²

POKÓJ
panele podłog.
P:14,39m²

POKÓJ
panele podłog.
P:14,39m²

KUCHNIA
pt. ceram.
P:8,93m²

ŁAZIENKA
pt. ceram.
P:5,02m²

POKÓJ
panele podłog.
P:11,19m²

KUCHNIA
pt. ceram.
P:7,19m²

P.POKÓJ
panele podłog.
P:8,20m²

P.POKÓJ
panele podłog.
P:9,00m²

ŁAZIENKA
pt. ceram.
P:5,02m²

ŁAZIENKA
pt. ceram.
P:5,02m²

P.POKÓJ
panele podłog.
P:9,00m²

P.POKÓJ
panele podłog.
P:7,90m²

KUCHNIA
pt. ceram.
P:7,19m²

POKÓJ
panele podłog.
P:24,94m²

P.POKÓJ
panele podłog.
P:8,40m²

ŁAZIENKA
pt. ceram.
P:4,97m²

POKÓJ
panele podłog.
P:23,20m²

POKÓJ
panele podłog.
P:23,20m²

ŁAZIENKA
pt. ceram.
P:4,97m²

P.POKÓJ
panele podłog.
P:8,40m²

POKÓJ
panele podłog.
P:24,94m²

POKÓJ
panele podłog.
P:19,90m²

POKÓJ Aneks kuchenny
panele podłog.
P:19,90m²

POKÓJ
panele podłog.
P:10,94m²